



A B C D E F

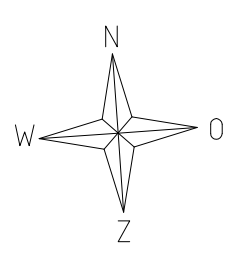

- |               |                            |                      |               |
|---------------|----------------------------|----------------------|---------------|
| Acaciadreef 1 | Klein Loo                  | Hoofdlaan 8          | Hoofdgebouw   |
| Acaciadreef 2 | Spreng                     | Hoofdlaan 10         | Schans        |
| Arklaan 1     | Melanen - zorggebouw       | Lindendreef 2        | Venne         |
| Arklaan 3     | Melanen - woongebouw       | Noachpad 1           | Ark (kerk)    |
| Arklaan 4     | Bedrijfsbureau             | Oude Molenbaan 8     | Slikke        |
| Arklaan 5     | Mare                       | Oude Molenbaan 10-12 | Horst-Ligne   |
| Arklaan 7     | Werkplaats TD              | Reigerlaan 2-70      | Moermontstede |
| Hoofdlaan 1   | Agger (zwembad)            | Vijverdonk 21        | Lake          |
| Hoofdlaan 2   | De Heen                    | 't Waterbuurtje 1    | Schakel       |
| Hoofdlaan 4   | Schorre                    | 't Waterbuurtje 2    | Polikliniek   |
| Hoofdlaan 6   | Centraal Magazijn (Spreng) | 't Waterbuurtje 3-5  | Meerpaal      |
| Hoofdlaan 6a  | Agrarische Dienst          | 't Waterbuurtje 4-6  | Kreek-Dintel  |
| Hoofdlaan 7   | Schelde                    |                      |               |

HOOFDENTREE  
LANDGOED VREDERUST

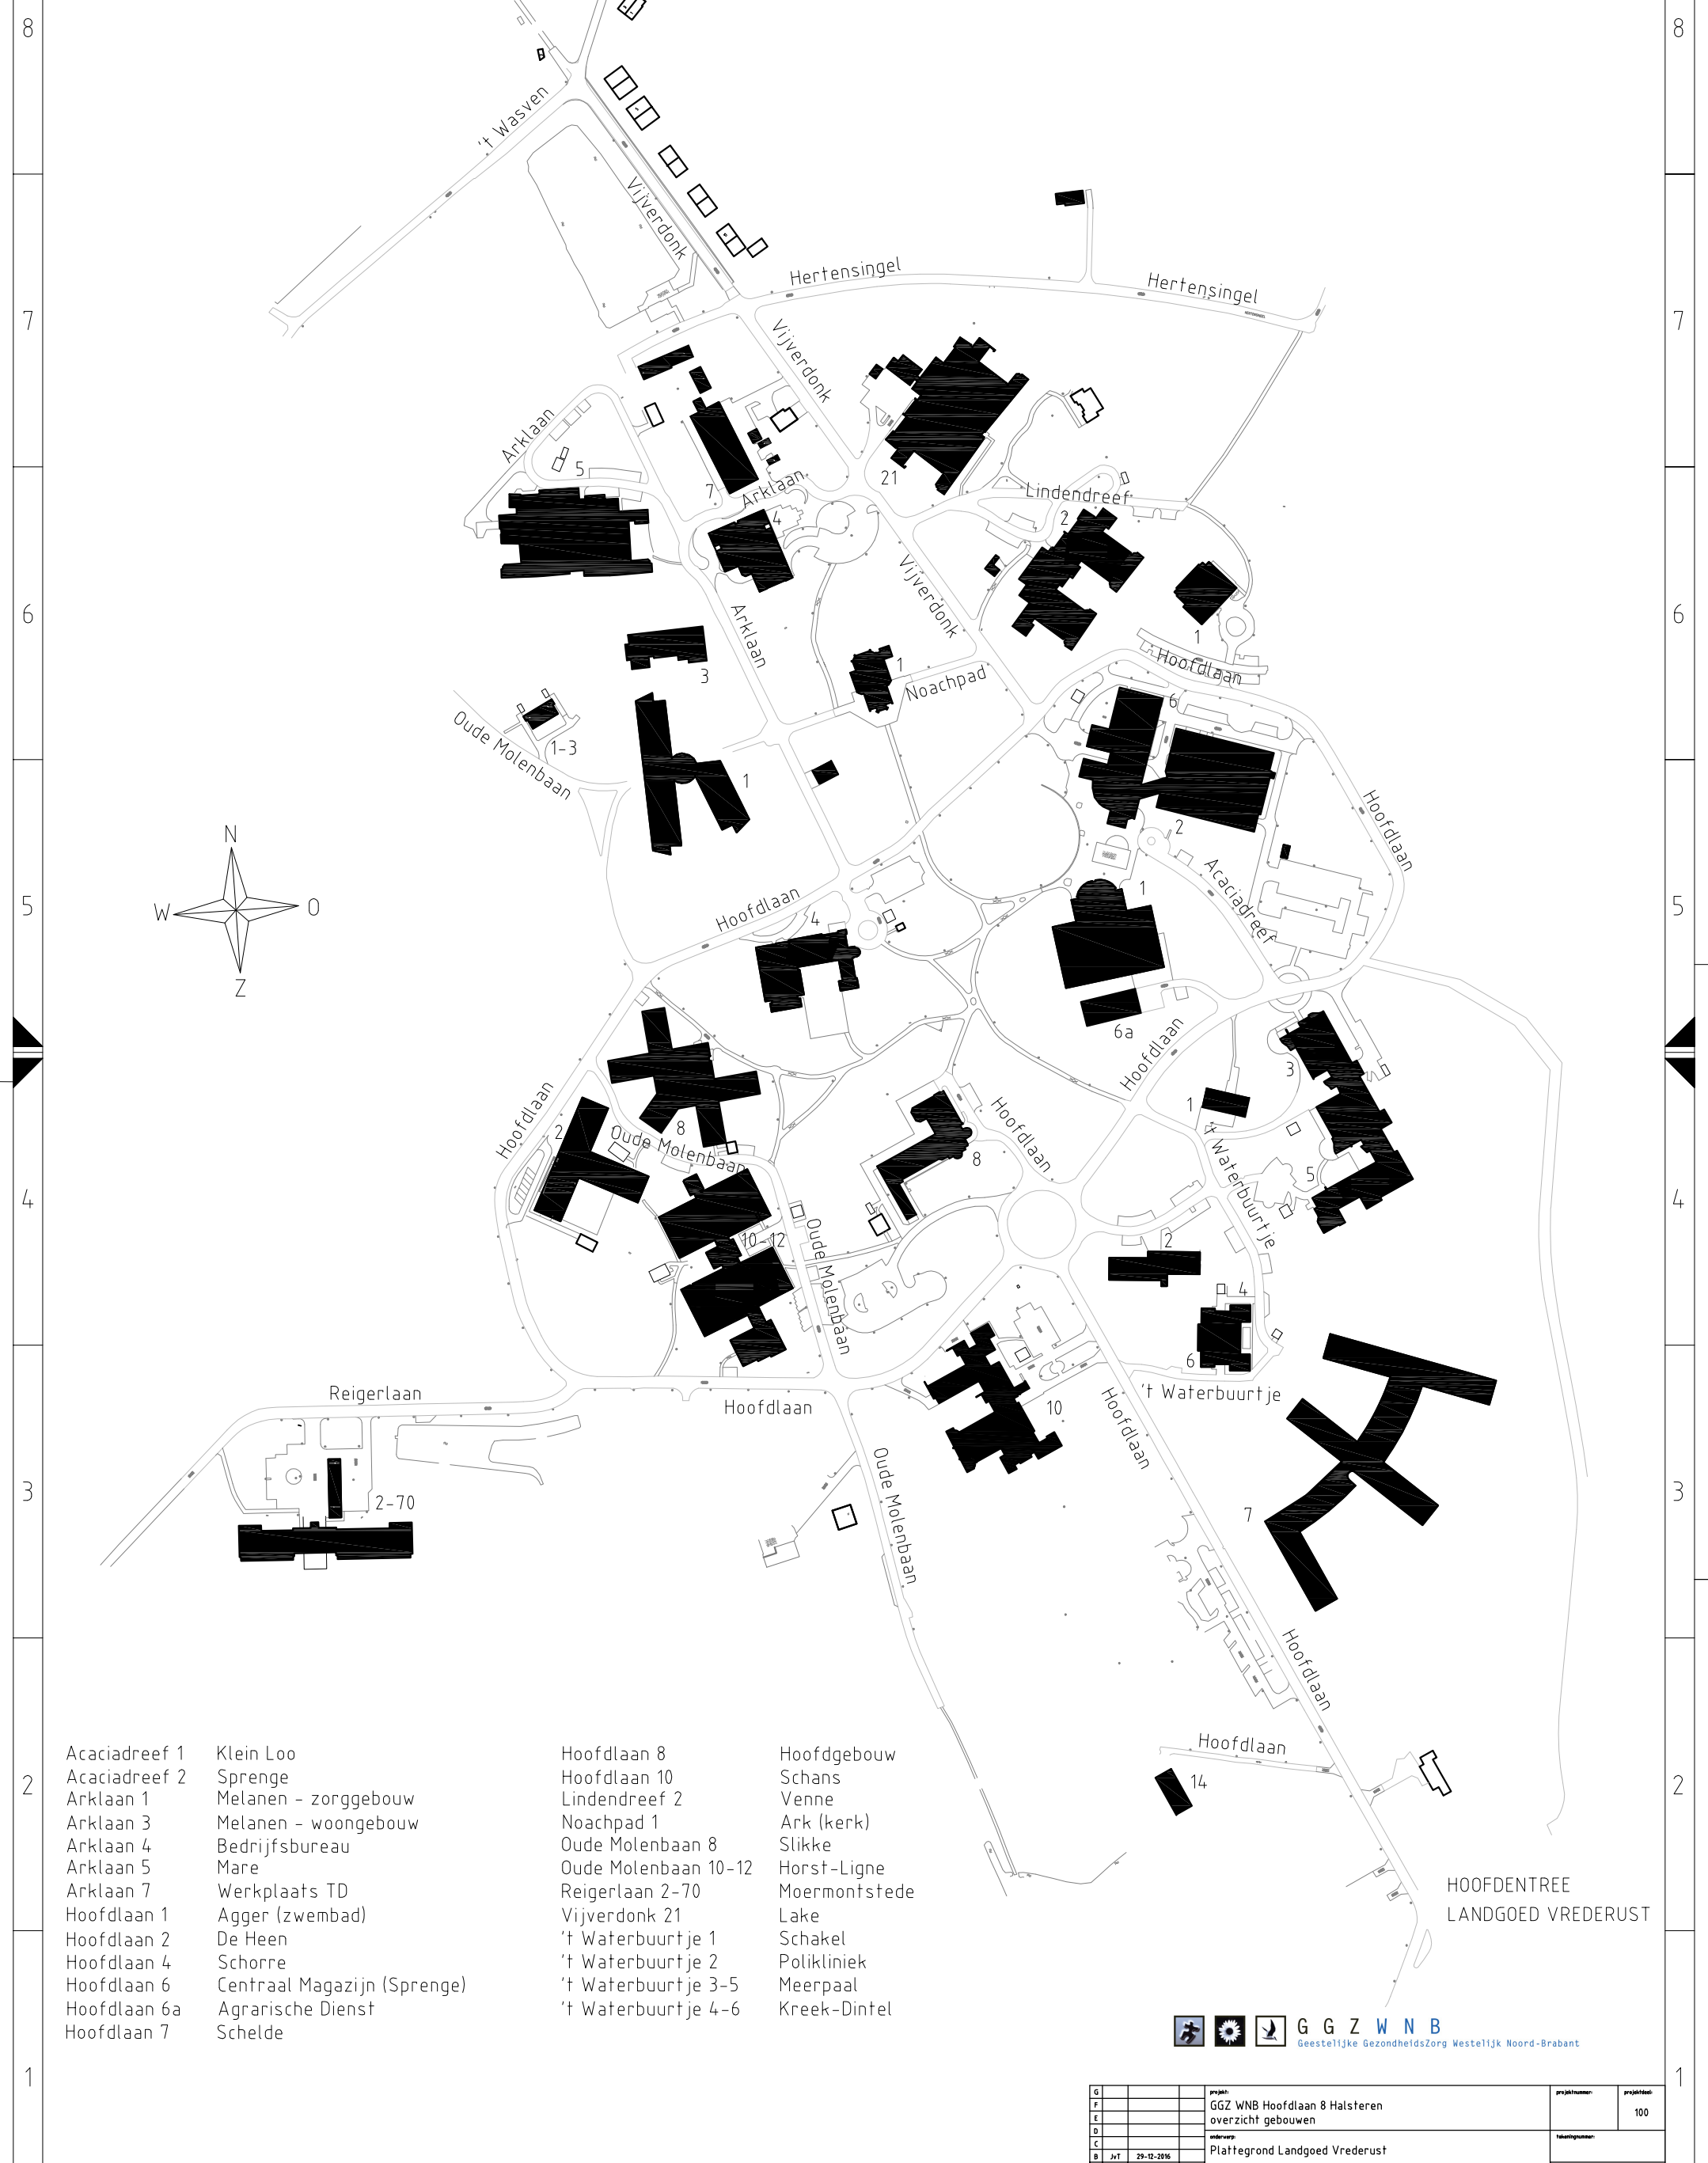

G		project	GGZ WNB Hoofdenreef 8 Halsteren	projectnummer	100
F		overzicht	overzicht gebouwen		
E		ontwerp	Plattegrond Landgoed Vrederust	identificatie	
D				titel	plattegrondlandgoedvrederust.jpg
C				get	
B	JvT	29-12-2016		datum	01-12-14
A	JvT	01-08-2016		get	1:5000
				datum	01-12-14
				get	JvT
				get	
				formaat	A3
				type	vectorial.dwg